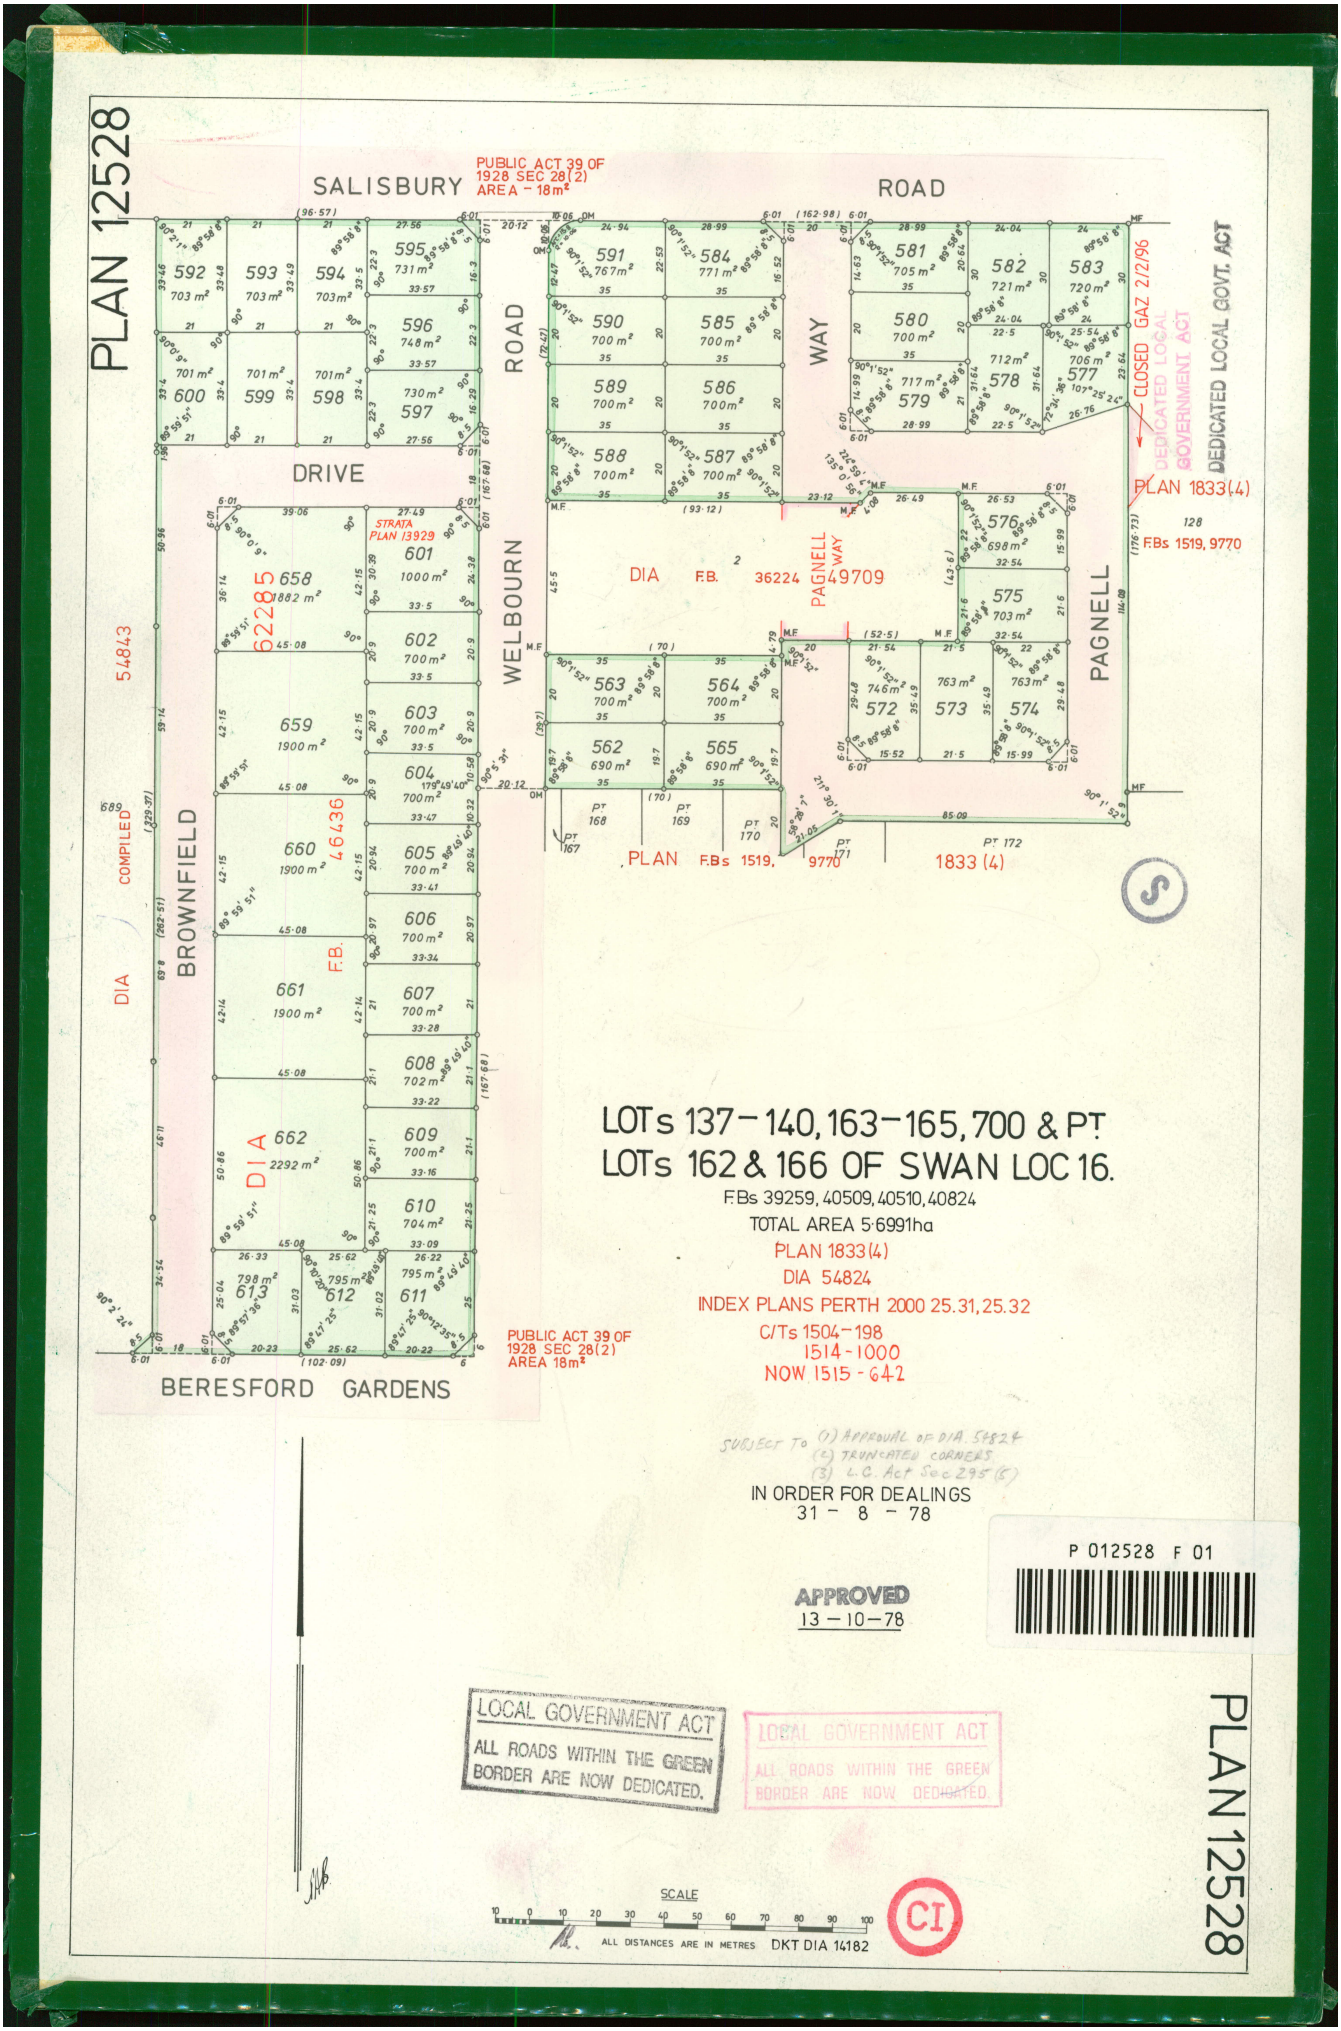

LANDGATE COPY OF ORIGINAL NOT TO SCALE 20/11/2026 01:09 PM Request number: 70681799
Landgate
www.landgate.wa.gov.au

PLAN 12528 CI

Lot No.	Certificates of Title	Lot No.	Certificates of Title
562	1515 - 643	594	1515 - 669
563	1515 - 644	595	1515 - 670
564	1515 - 645	596	1515 - 671
565	1515 - 646	597	1515 - 672
572	1515 - 647	598	1515 - 673
573	1515 - 648	599	1515 - 674
574	1515 - 649	600	1515 - 675
575	1515 - 650	601	1515 - 676, STRATA PLAN 13929,
576	1515 - 651	602	1515 - 677
577	1515 - 652	603	1515 - 678
578	1515 - 653	604	1515 - 679
579	1515 - 654	605	1515 - 680
580	1515 - 655	606	1515 - 681
581	1515 - 656	607	1515 - 682
582	1515 - 657	608	1515 - 683
583	1515 - 658	609	1515 - 684
584	1515 - 659	610	1515 - 685
585	1515 - 660	611	1515 - 686
586	1515 - 661	612	1515 - 687
587	1515 - 662	613	1515 - 688
588	1515 - 663	658	1515 - 689
589	1515 - 664	659	1515 - 690
590	1515 - 665	660	1515 - 691
591	1515 - 666	661	1515 - 692
592	1515 - 667	662	1515 - 693
593	1515 - 668		

49359/2/69-2500-F273

GRACE FILE BARCODE
PER0944850

LANDGATE COPY OF ORIGINAL NOT TO SCALE 20/11/2026 01:09 PM Request number: 70681799
Landgate
www.landgate.wa.gov.au